



ANSICHT SÜD  
M 1:100

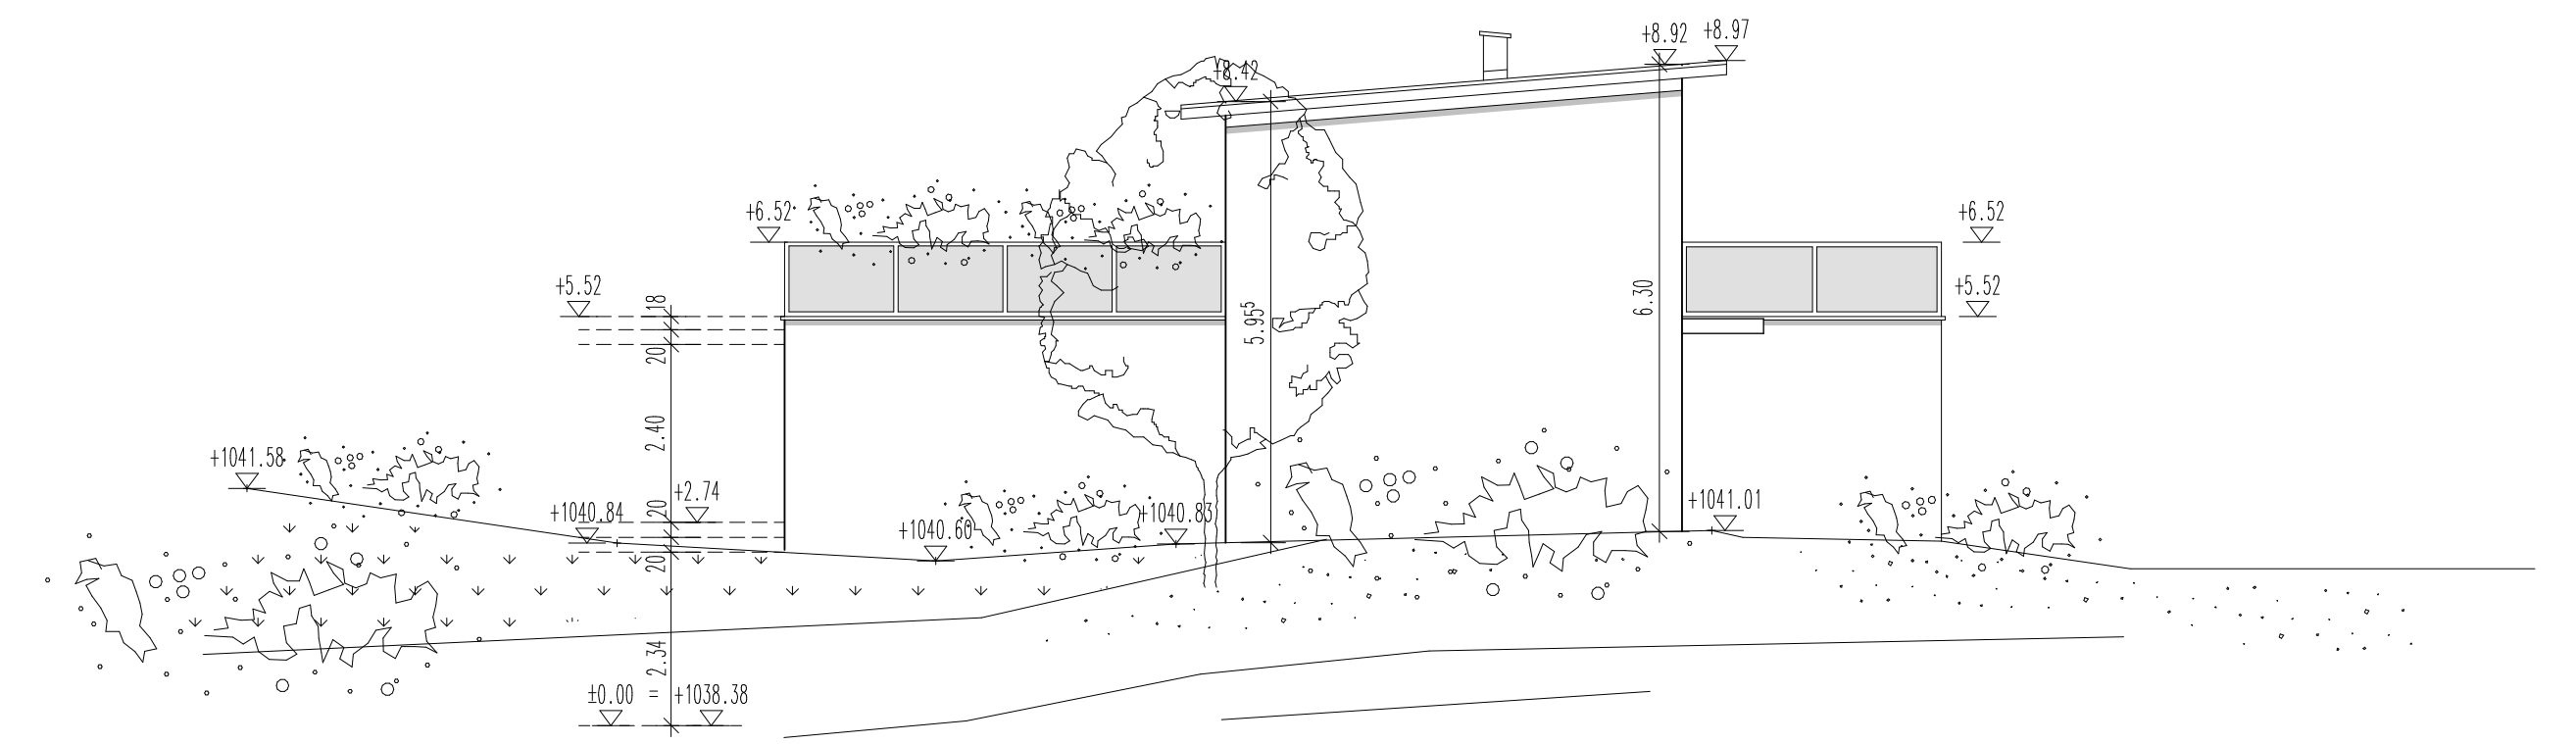


ANSICHT NORD  
M 1:100

- NEUBAU
- ABBRUCH
- BESTAND

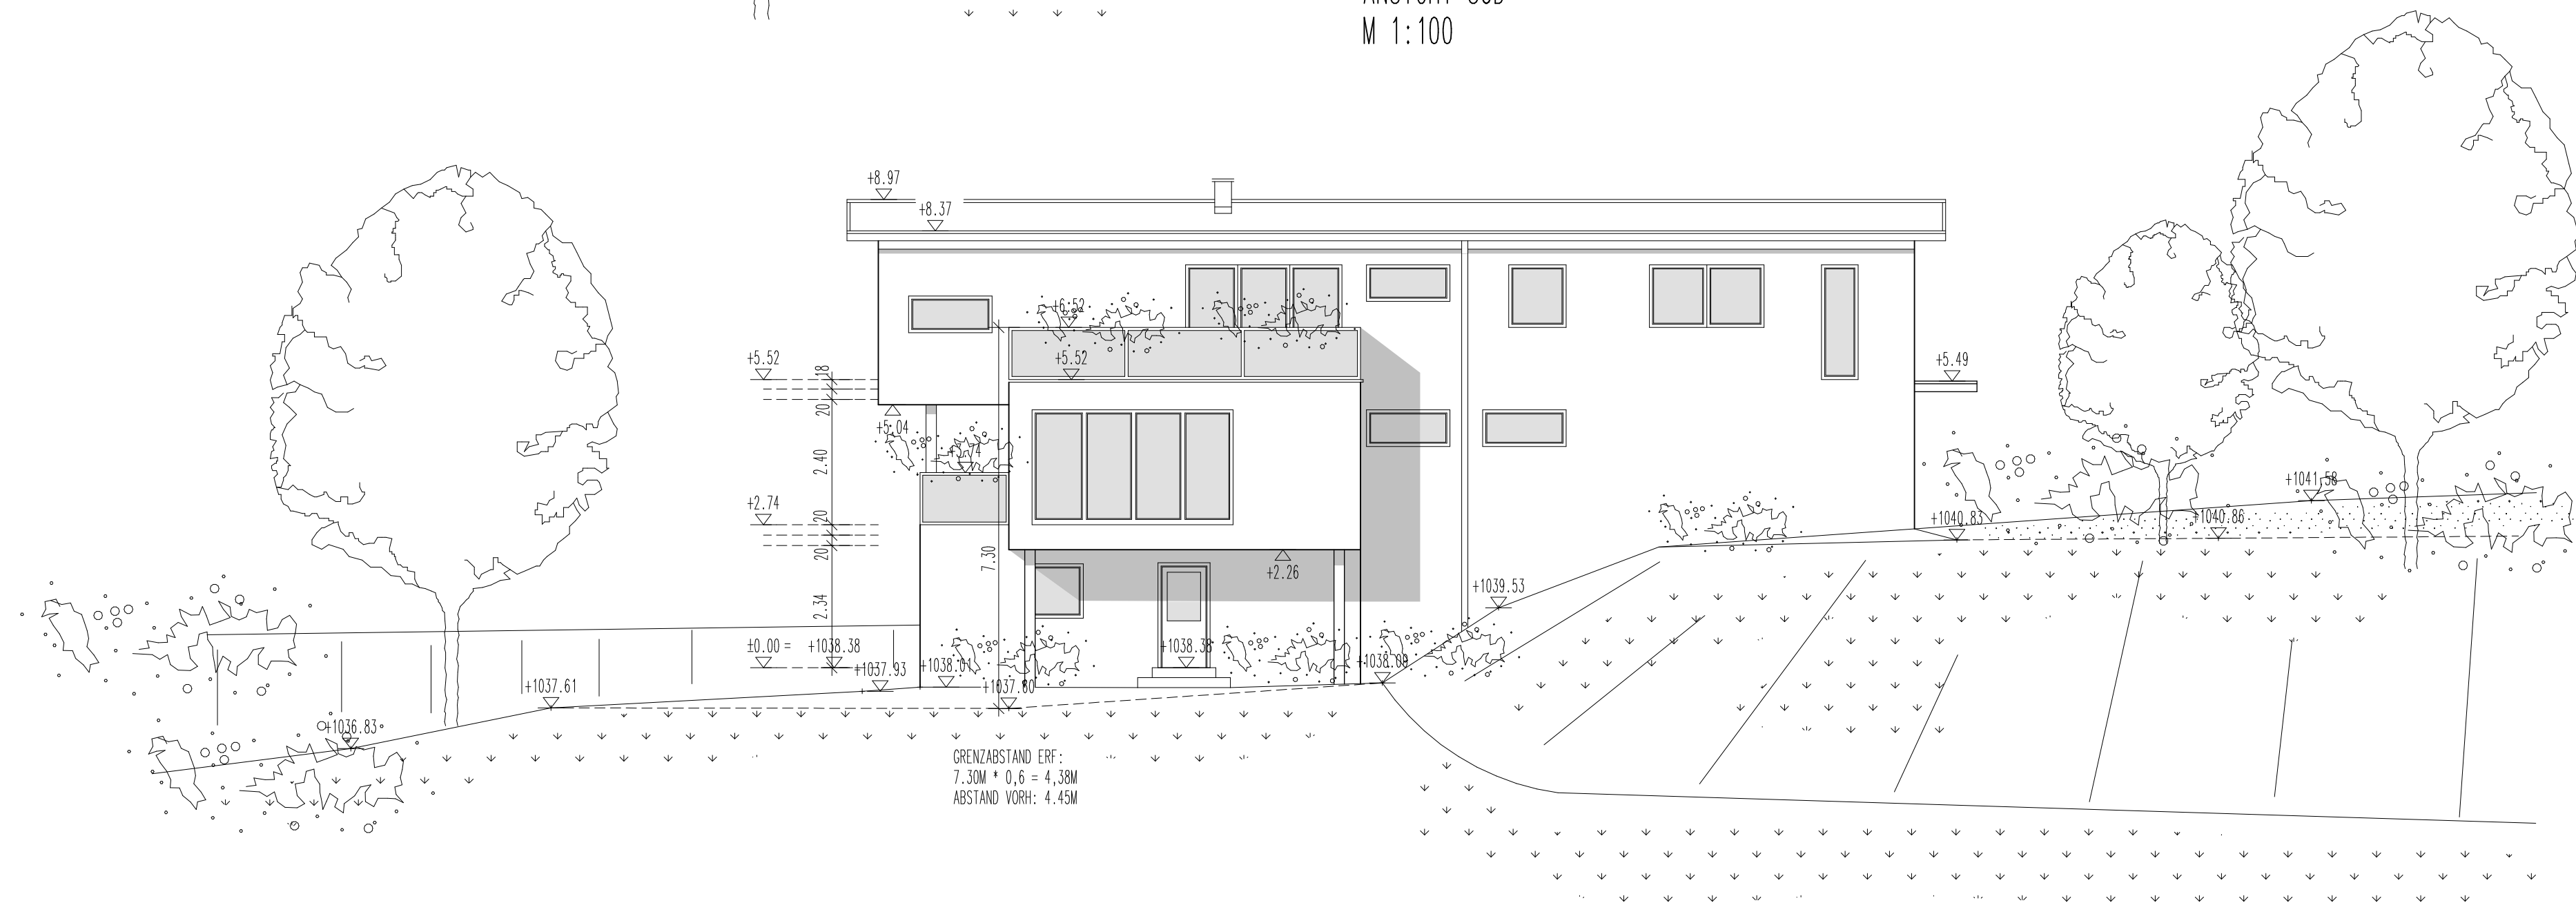

ANSICHT OST  
M 1:100

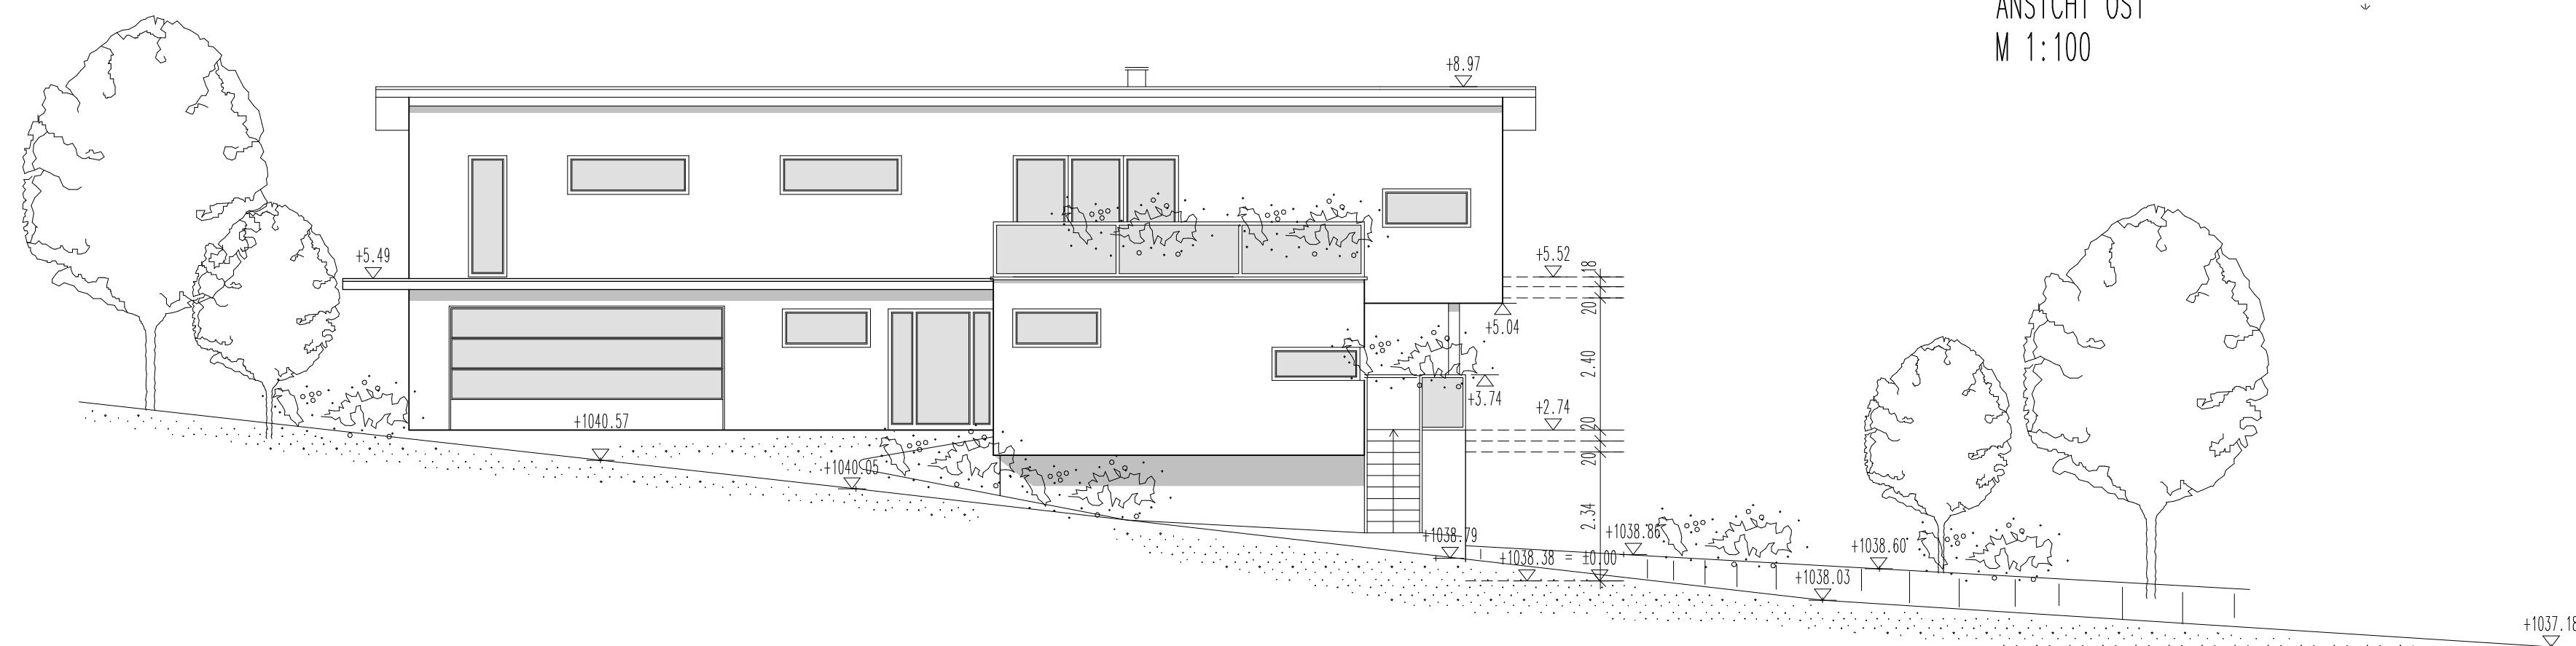

ANSICHT WEST  
M 1:100

# DEJACO



STAATLICH BEFUGTER UND BEIEDETER  
ARCHITEKT  
EHRENBERG 6600 REUTTE  
STRASSE 50 AUSTRIA  
TEL 05672-65140-0 FAX 05672-65140-4

PROJEKT **TEILABBRUCH U. NEUBAU WOHNHAUS**

PLANART **E I N R E I C H P L A N**

BAUTEIL ANSICHTEN

BAUHERR

PLANER

MASSTAB M 1:100

GEZEICHNET

GEPRÜFT

GEÄNDERT

BEHÖRDE

641-01

FILE

GRÖSSE 76x48/0,36m²

ACHTUNG !  
NATURMASSE NEHMEN! KOTEN PRÜFEN! ANGABEN DES STATIKERS BZW. SONDERPLANERS BEACHTEN!  
AUSSPARUNGSPLÄNE BEACHTEN! ALLE MASSE SIND ROHBAUMMASSE! ALS SENKRECHTE TÜRMAUERLICHTE  
IST DAS MASS VON OK FERTIGFUSSBODEN BIS UK STURZ ZU VERSTEHEN!